



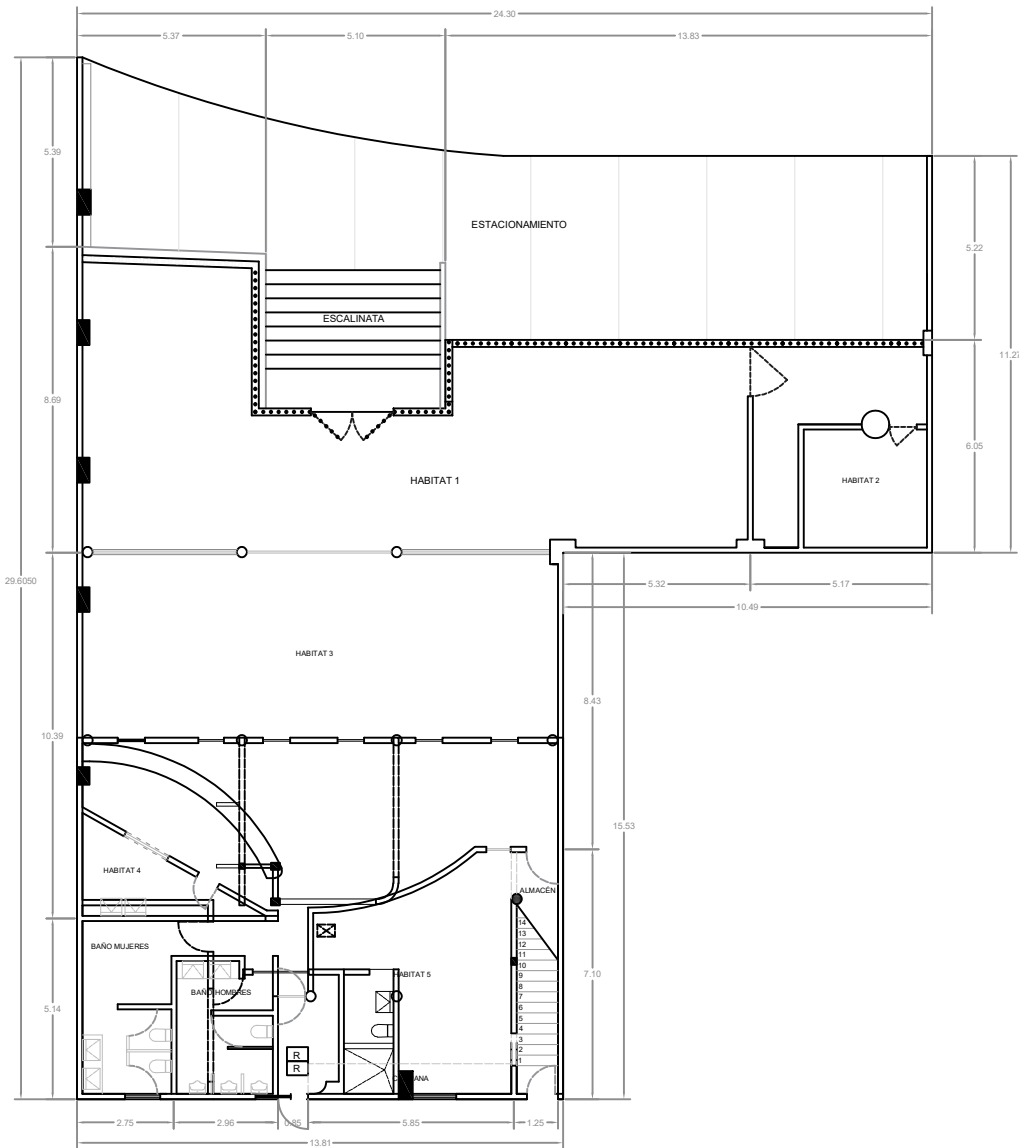


PLANTA BAJA

Escala 1:100

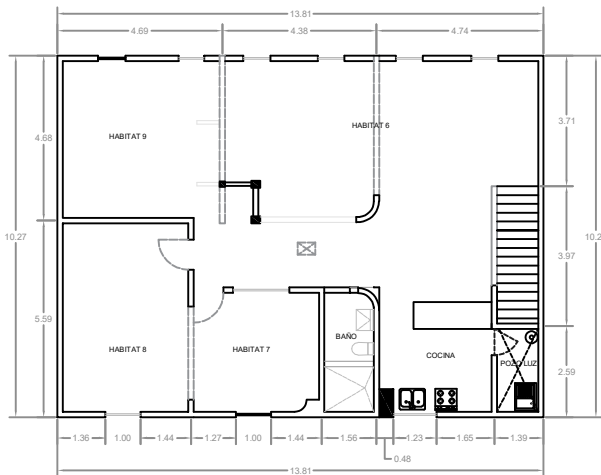

PLANTA ALTA

Escala 1:100

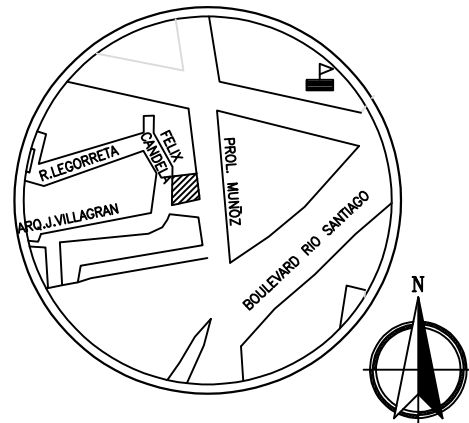

LOCALIZACION S/E

AREAS	CANTIDAD	UNIDAD
Area de Terreno:	501.59	m2
Area construida planta baja.	365.38	m2
Area construida planta alta.	141.82	m2
	507.2	m2
Areas Planta Baja:		
Estacionamiento.	113.55	m2
Habitat 1	107.83	m2
Escalinata.	19.45	m2
Habitat 2	28.06	m2
Habitat 3	121.43	m2
Habitat 4	7.59	m2
Baño mujeres.	15.42	m2
Baño hombres.	10.29	m2
Habitat 5	42.24	m2
	465.86	m2
Areas Planta Alta:		
Habitat 6.	43.6	m2
Cocina.	11.22	m2
Baño.	4.72	m2
Pasillo.	9.79	m2
Habitat 7.	12.06	m2
Habitat 8.	19.13	m2
Habitat 9.	19.89	m2
	120.41	m2

PROYECTO:	PLANTA ARQUITECTÓNICA	CONTENIDO:	PLANTAS GENERAL PLANTAS BAJA PLANTAS ALTA
PROPIETARIO:			1 de 1
UBICACION:	Av.Prol.Muñoz #115-A, col. campestre		
PROYECTA: ING. IVÁN MENA LOYOLA MORELOS #1613, BARRIO DE SAN SEBASTIAN TEL: 4441-74-79-28			
PERITO RESP.:	CONSTRUYE:		
FECHA:	CALCULISTA:		
28 DE AGOSTO DEL 2024			