



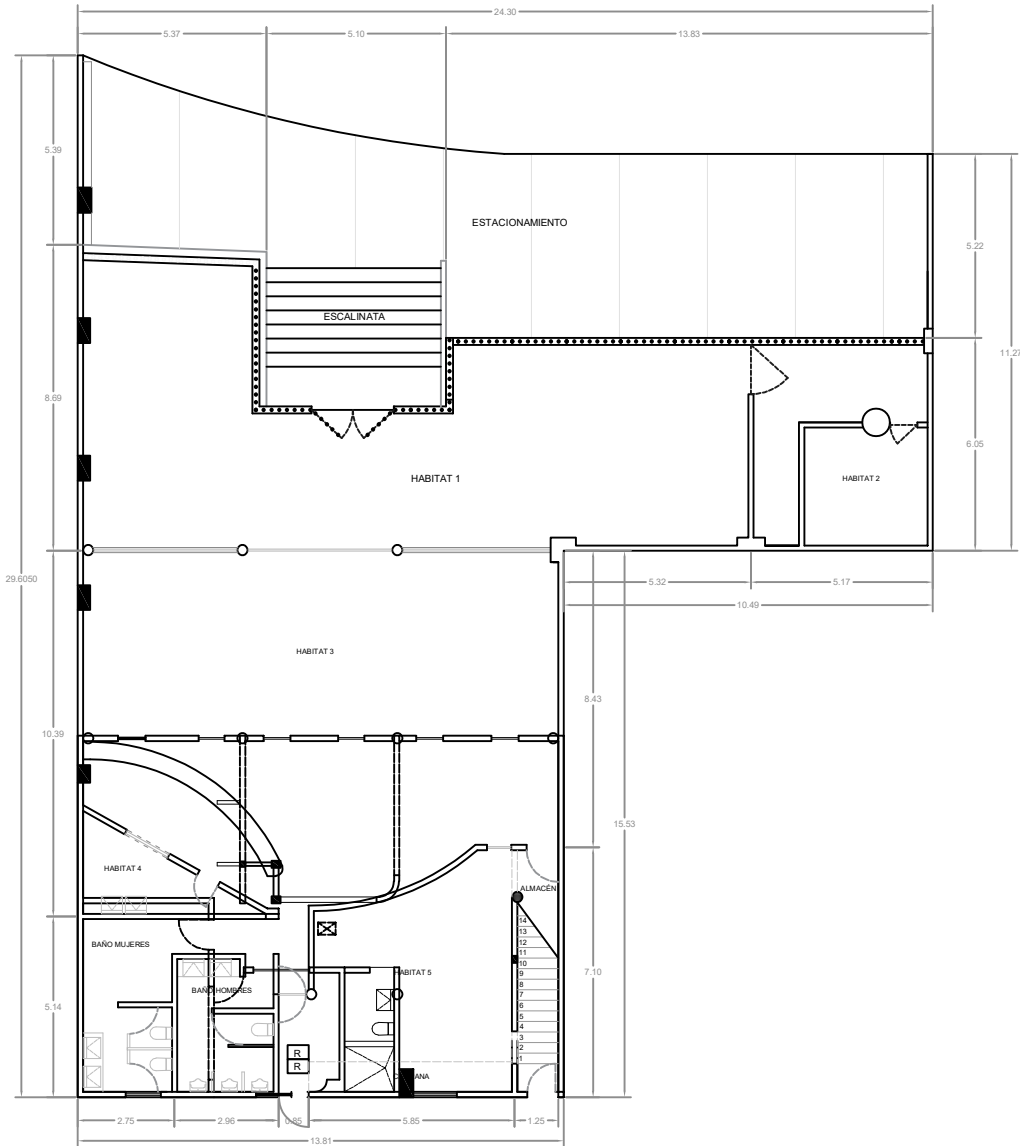

PLANTA BAJA

Escala 1:100

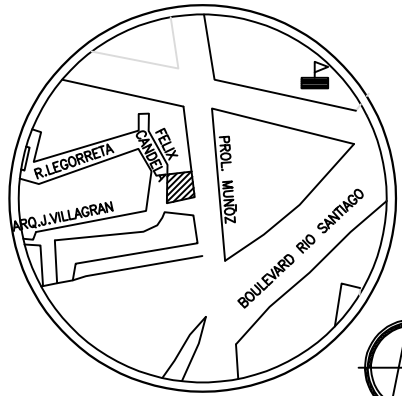

LOCALIZACION S/E

AREAS	CANTIDAD	UNIDAD
Area de Terreno:	501.59	m2
Area construida planta baja:	365.38	m2
Area construida planta alta:	141.82	m2
	507.2	m2
Areas Planta Baja:		
Estacionamiento:	113.55	m2
Habitat 1	107.83	m2
Escalinata:	19.45	m2
Habitat 2	28.06	m2
Habitat 3	121.43	m2
Habitat 4	7.59	m2
Baño mujeres:	15.42	m2
Baño hombres:	10.29	m2
Habitat 5	42.24	m2
	465.86	m2

PROYECTO: PLANTA ARQUITECTÓNICA		CONTENIDO: PLANTA BAJA
PROPIETARIO:		1 de 1
UBICACION: Av.Prol.Muñoz #115-A, col. campestre		
PROYECTA: ING. IVÁN MENA LOYOLA MORELOS #1613, BARRIO DE SAN SEBASTIAN TEL: 4441-74-79-28		
PERITO RESP.:	CONSTRUYE:	
FECHA: 28 DE AGOSTO DEL 2024	CALCULISTA:	